


3 Hrs. Steel Fire Door

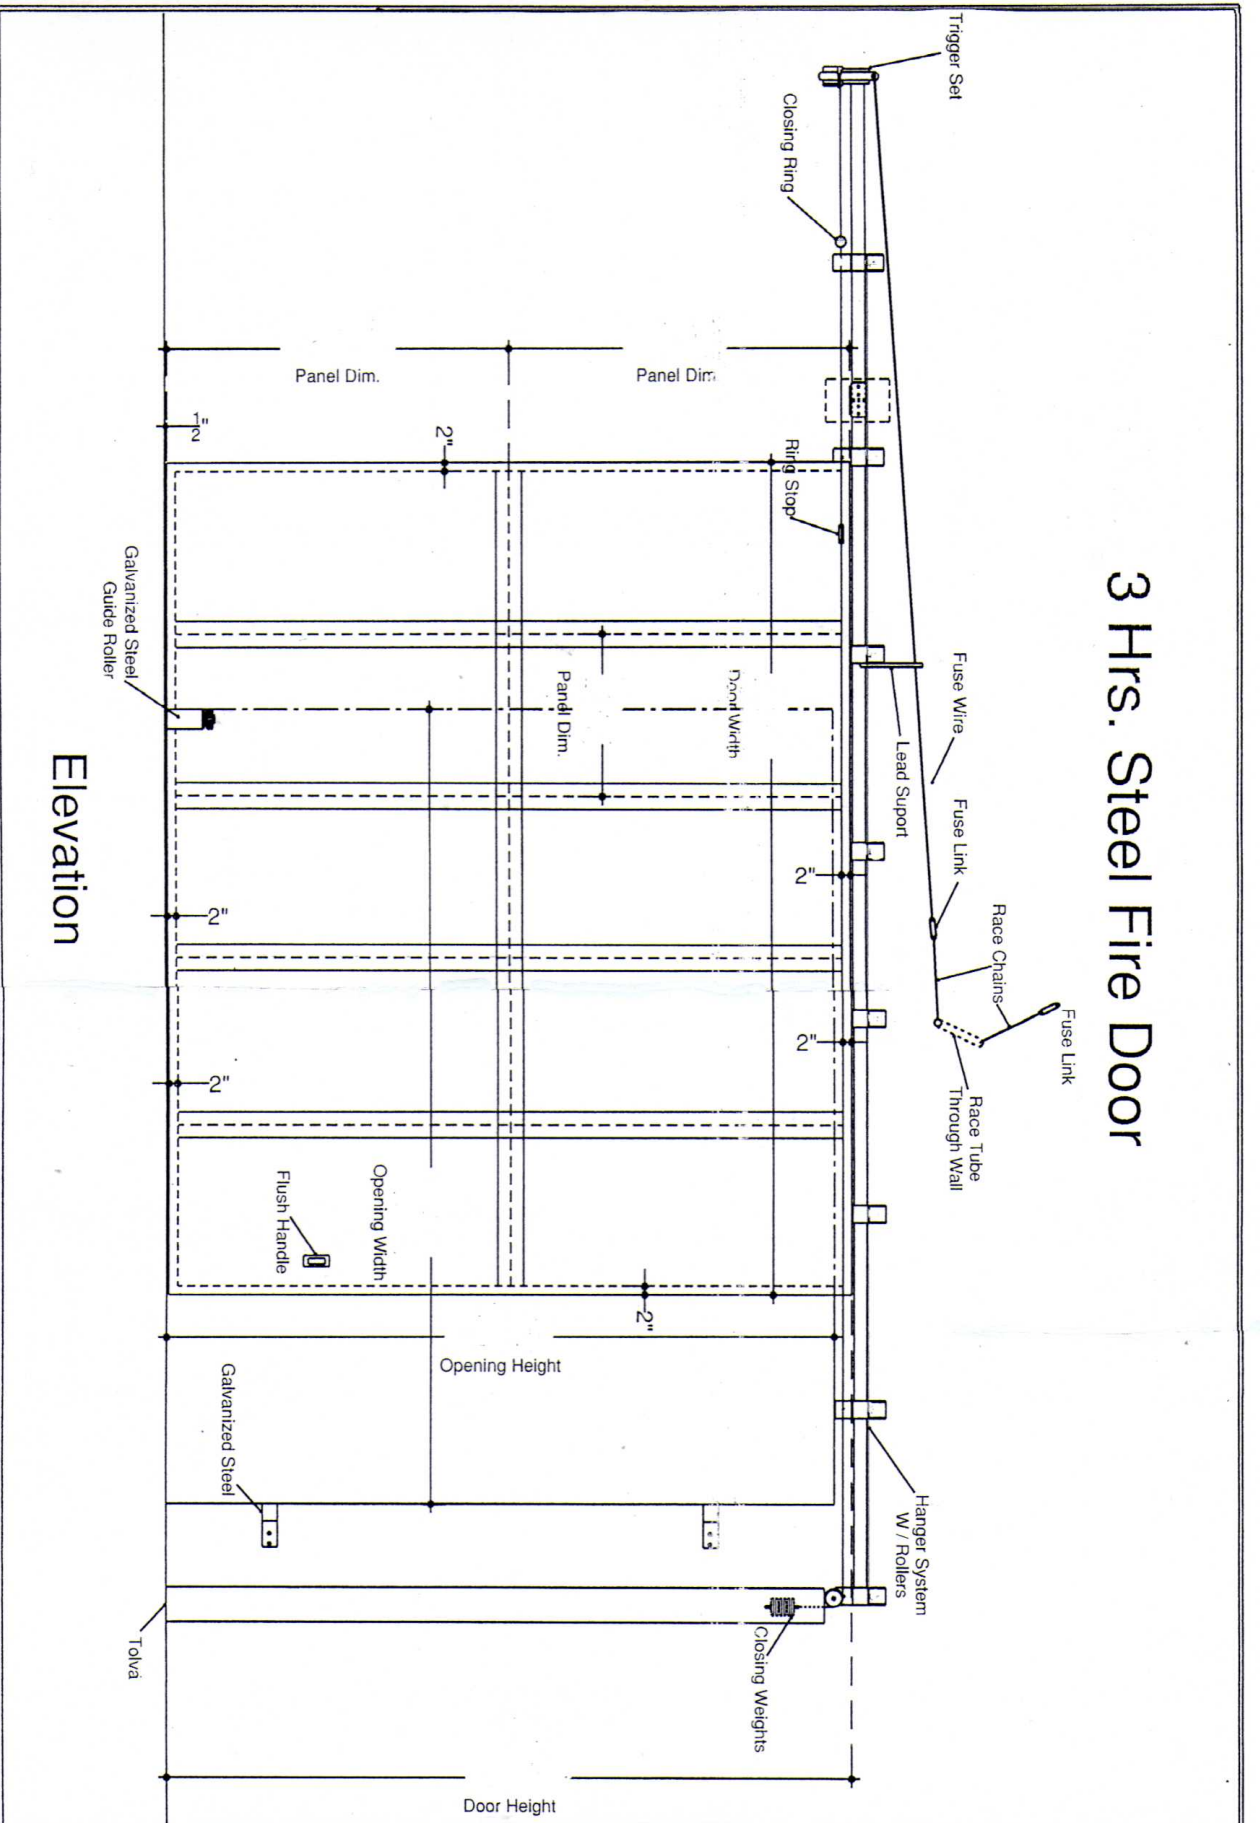

Elevation

Proyecto:	
Ubicación:	
Realizado para:	
V.o.Bó.	
Especificaciones y Dibujo:	
Fecha:	
Escala:	Acotación:
0/00	S/A
Ejemplo de puerta cortatecho correcta.	
Simbología:	Descripción:
Nomenclatura:	
Plano de Referencia:	
Clave:	
Ejemplo Para Cortatecho	